


PLAN URBANISTIC GENERAL

COMUNA
ZERIND

4/Z REȚELE APĂ - CANAL
LOCALITATEA ZERIND

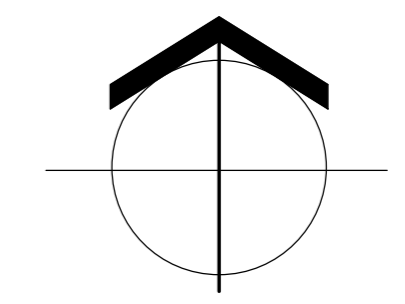


LEGENDA

LIMITE	
	LIMITA TERITORIULUI ADMINISTRATIV AL UNITATII TERRITORIALE DE BAZA
	LIMITA INTRAVILANULUI EXISTENT
	ZONE PROTEJATE PE BAZA NORMELOR SANITARE
	LIMITA ZONEI CENTRALE
REȚELE DE ALIMENTARE CU APĂ	
	CONDUCTĂ DE APĂ ADUCȚIUNE - EXISTENTA
	REȚEA ALIMENTARE CU APĂ RECE EXISTENTA
	REȚEA ALIMENTARE CU APĂ RECE PROPUȘĂ
	G.A. GOSPODĂRIRE DE APE
	FORAJ APA POTABILA EXISTENT
	FORAJ APA POTABILA PROPUȘ
	FORAJ APA GEOTERMALA EXISTENT
REȚELE DE CANALIZARE	
	COLECTOR CANALIZARE MENAJERA PROPUȘA
	REȚEA CANALIZARE MENAJERA PROPUȘA
	STATIE DE EPURARE APE UZATE PROPUȘA
	STATIE DE POMPARE APE UZATE PROPUȘA

- 1.Primaria, 2. Casa de cultura, 3.Dispensar, 4.Gradinita, 5.Scoala I-VIII
- 6.Biserica, 7.Parohia reformata, 8.Biserica baptista, 9.Motel
- 10.Spatii comerciale, 11.Politie, Posta, Biblioteca, 12.Sediul asociatiei agricole, 13.Moara, 14.Farmacie, 15.Club tineret,
- 16.Teren sport, 17.Parc, 18.Atelier mecanic, Tamplarie, 19.Fosta cazarma militara, 20.Spatiu comercial, 21.Palincarie, 22.Spatiu comercial,
- 23.Piata agroalimentara, 24.Uzina de apa

Administrator Arh. Ioan Feier

	OBIECTIV		Consiliul Local Zerind PLAN URBANISTIC GENERAL LOCALITATEA ZERIND	Pr. Nr. 197	
	S.	R.			L.
Sef proiect	arh. Georgeta Feier		1:5000	REȚELE APĂ-CANAL	P.U.G. 01 ED/Z
Proiectat	arh. Georgeta Feier				
Desenat	arh. Georgeta Feier				

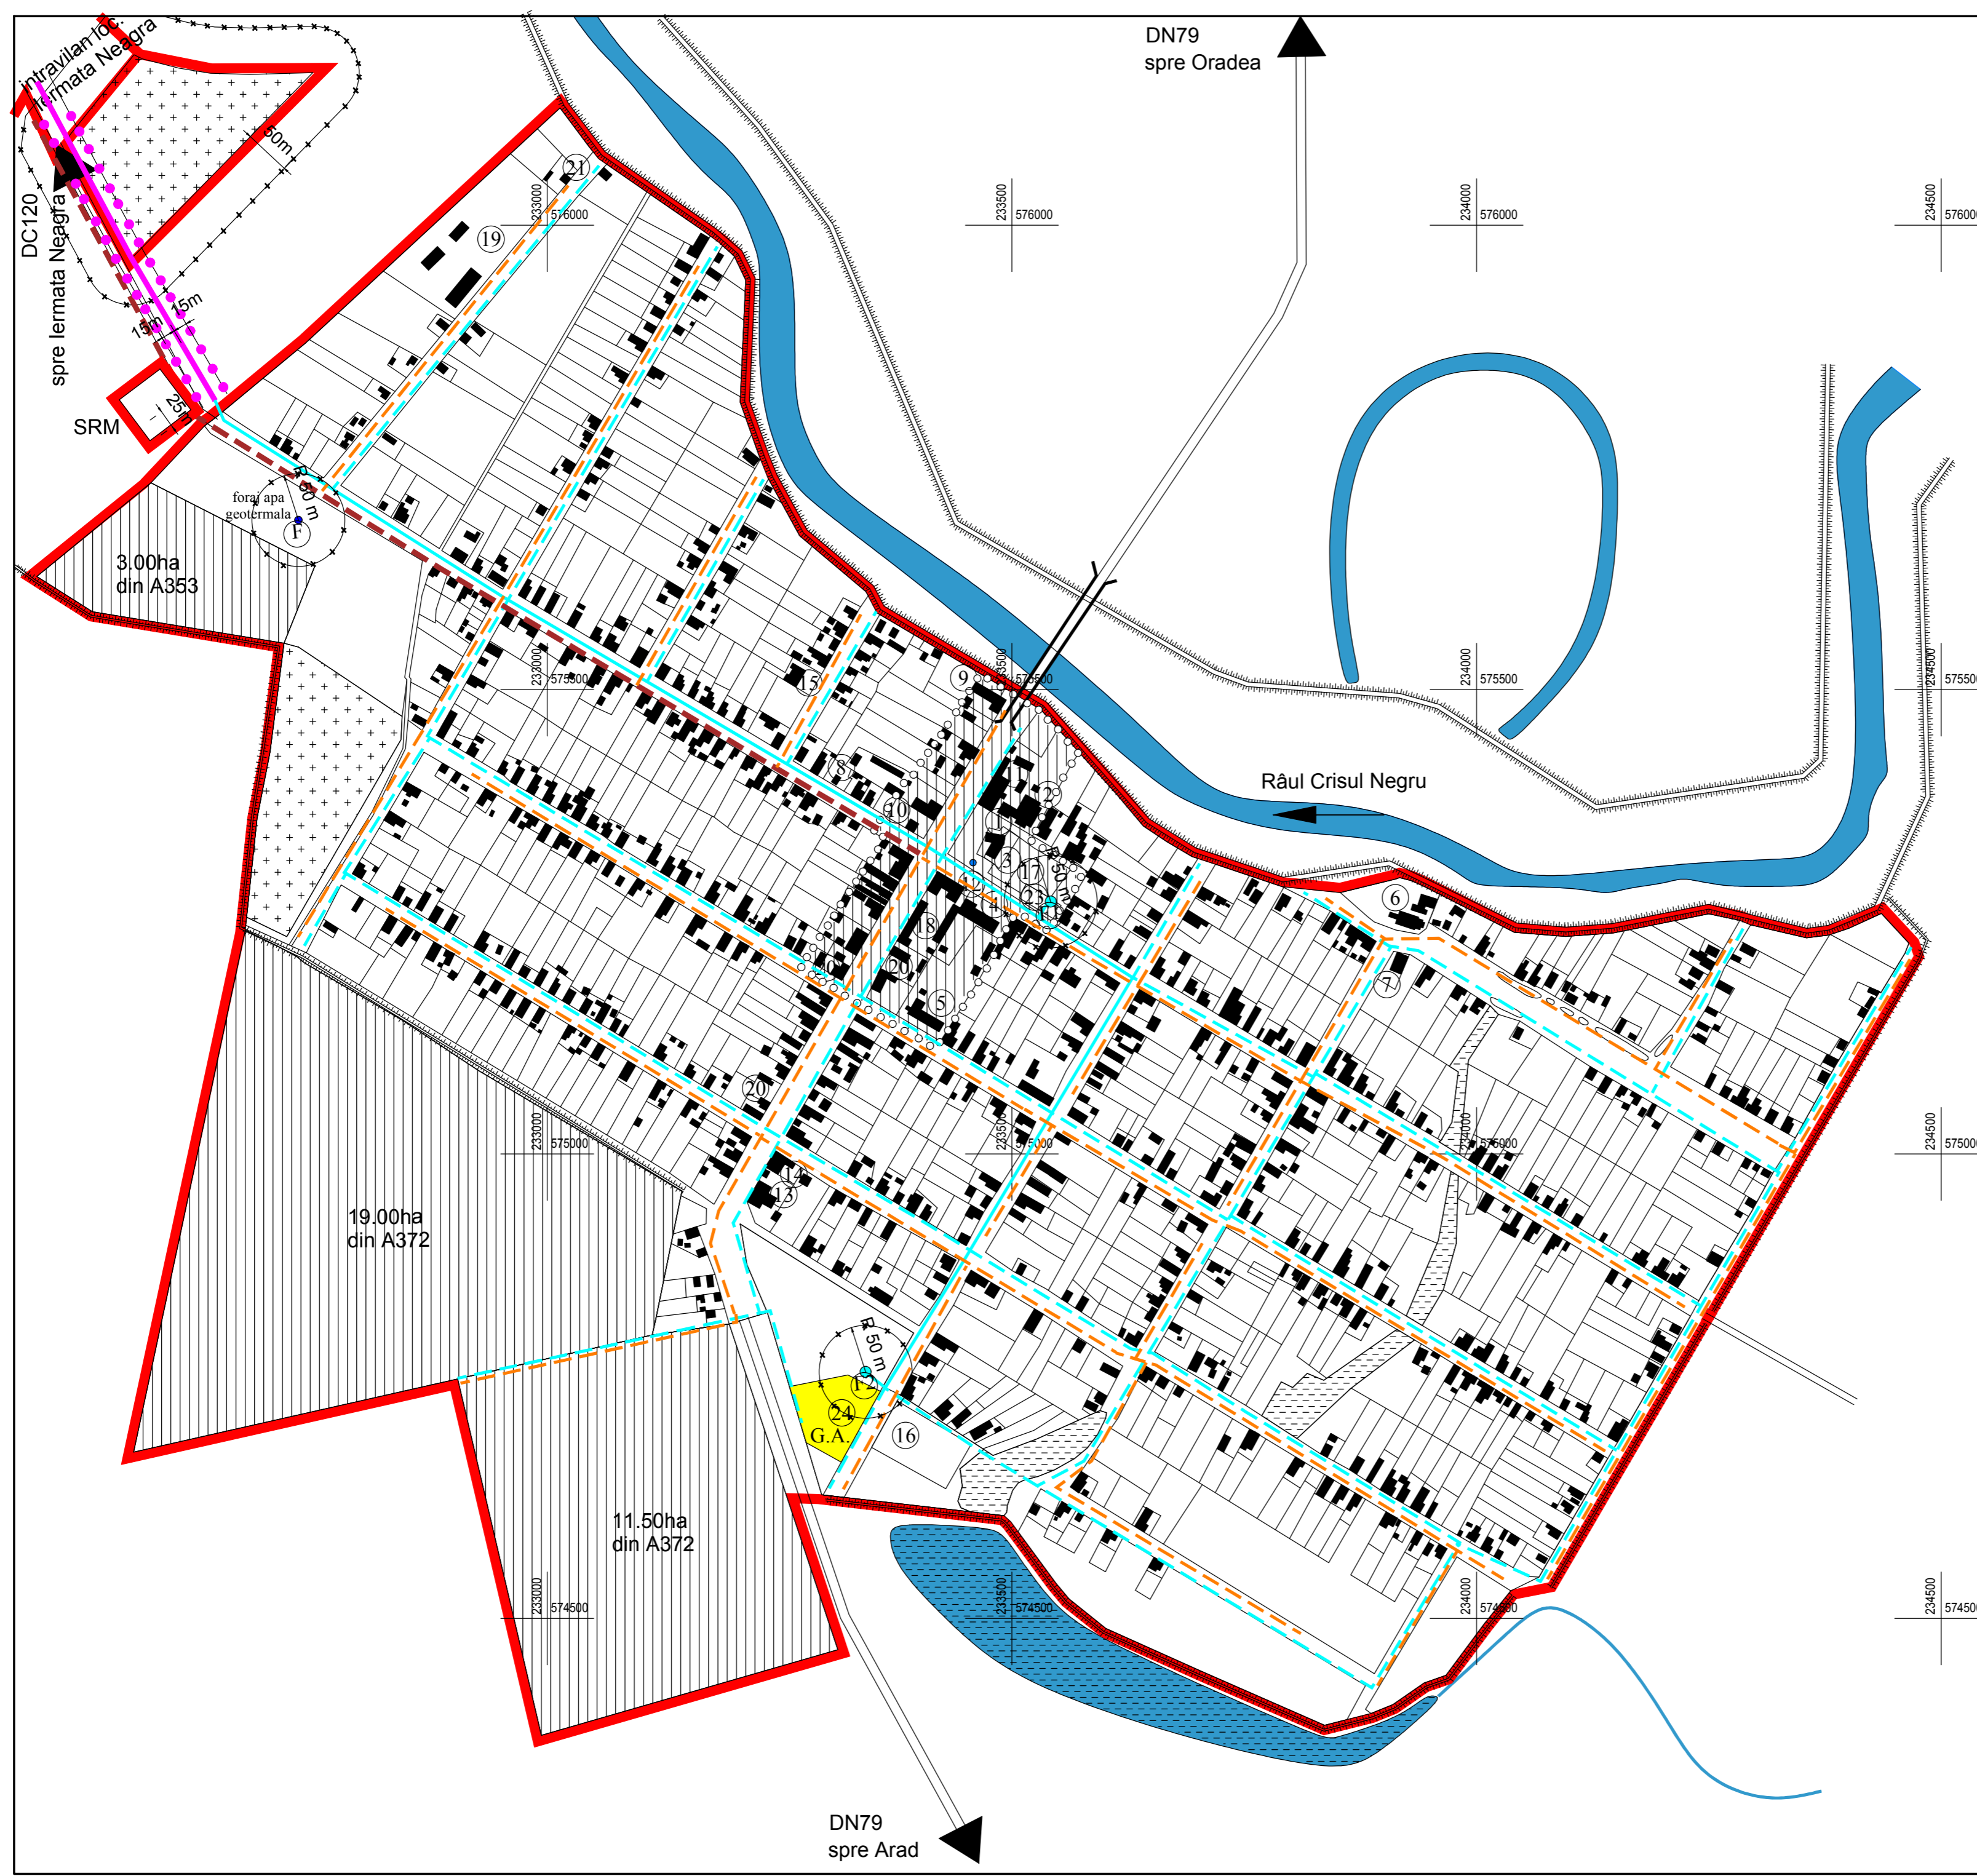

DN79
spre Oradea

Râul Crisul Negru

DN79
spre Arad